



Bestaande toestand

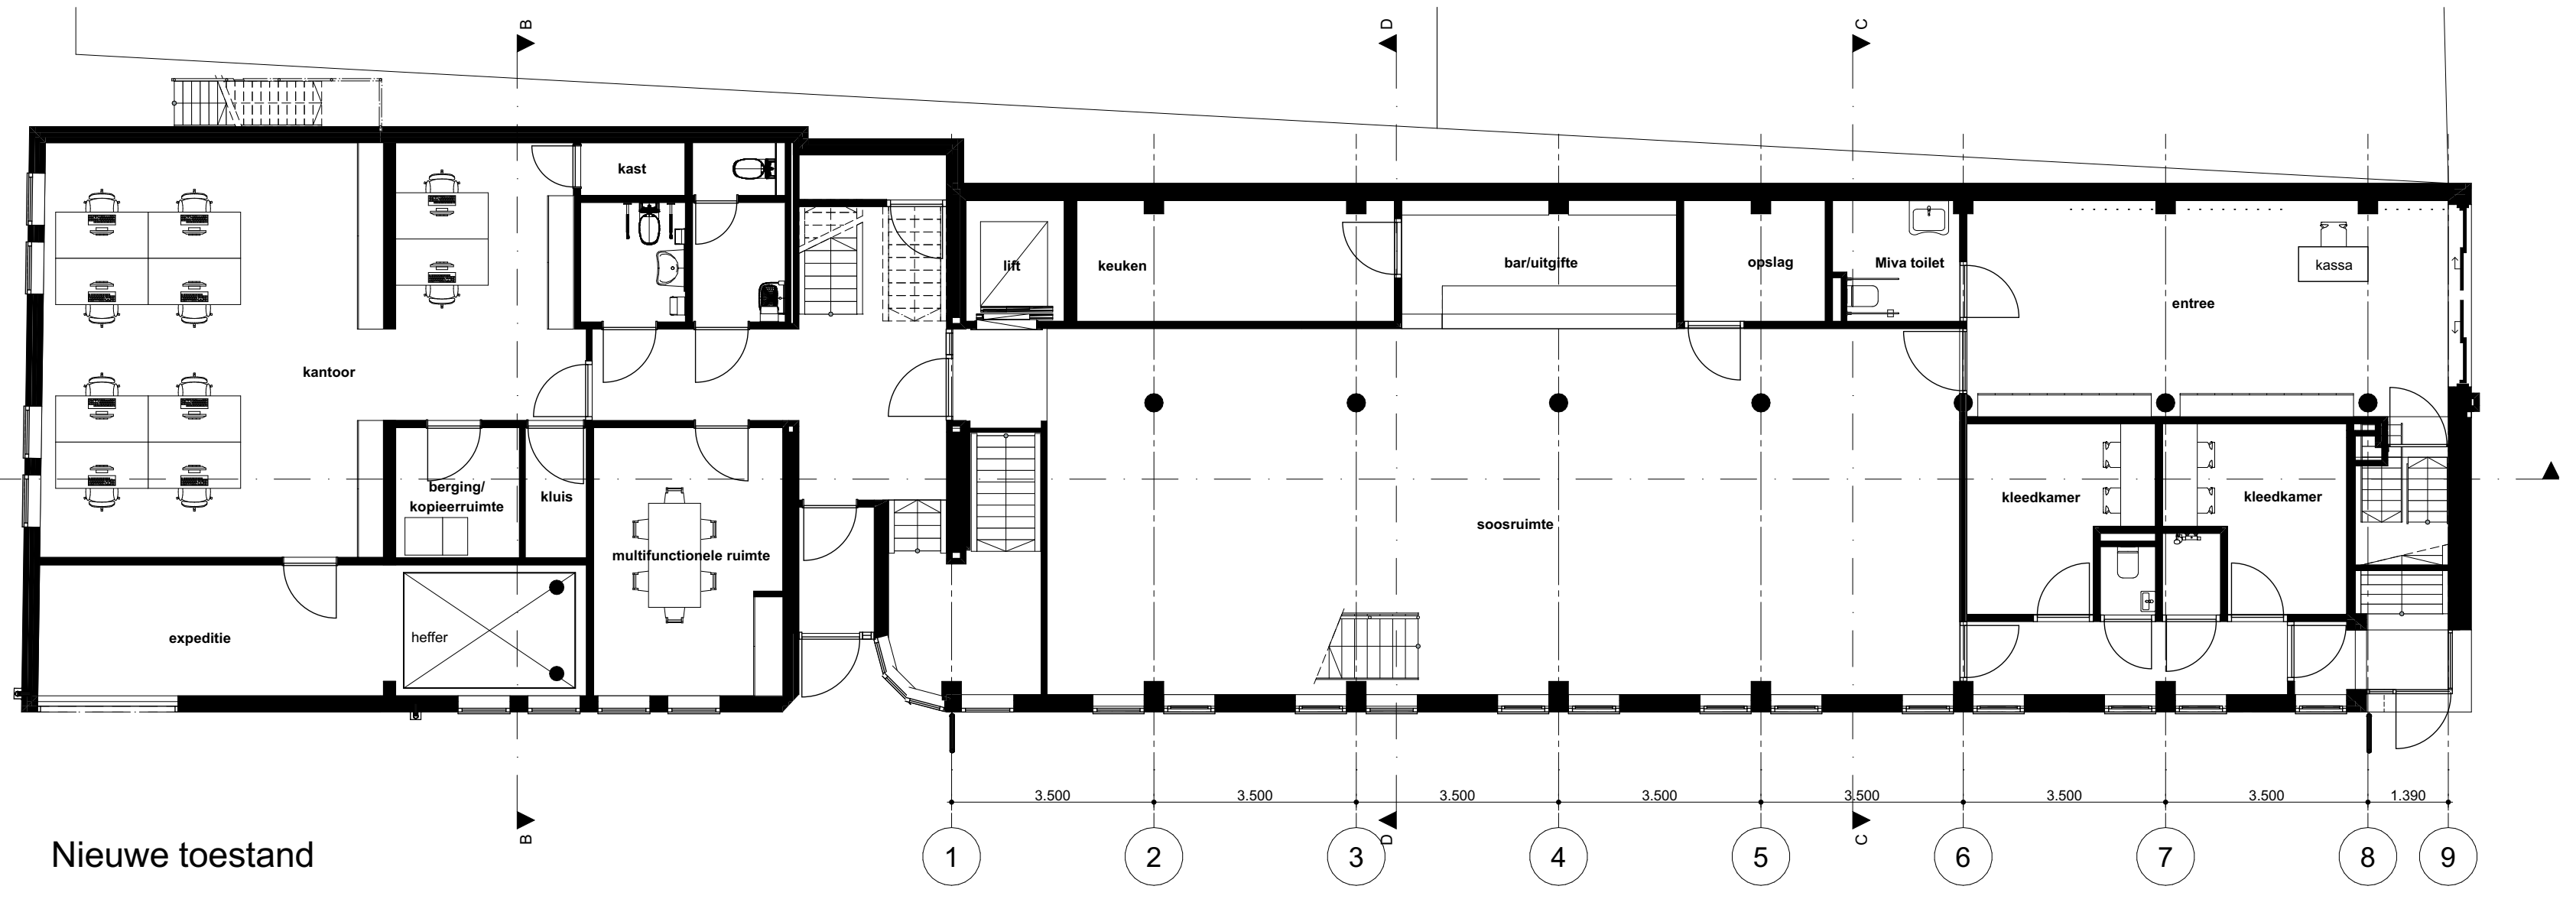


Nieuwe toestand

Begane grond


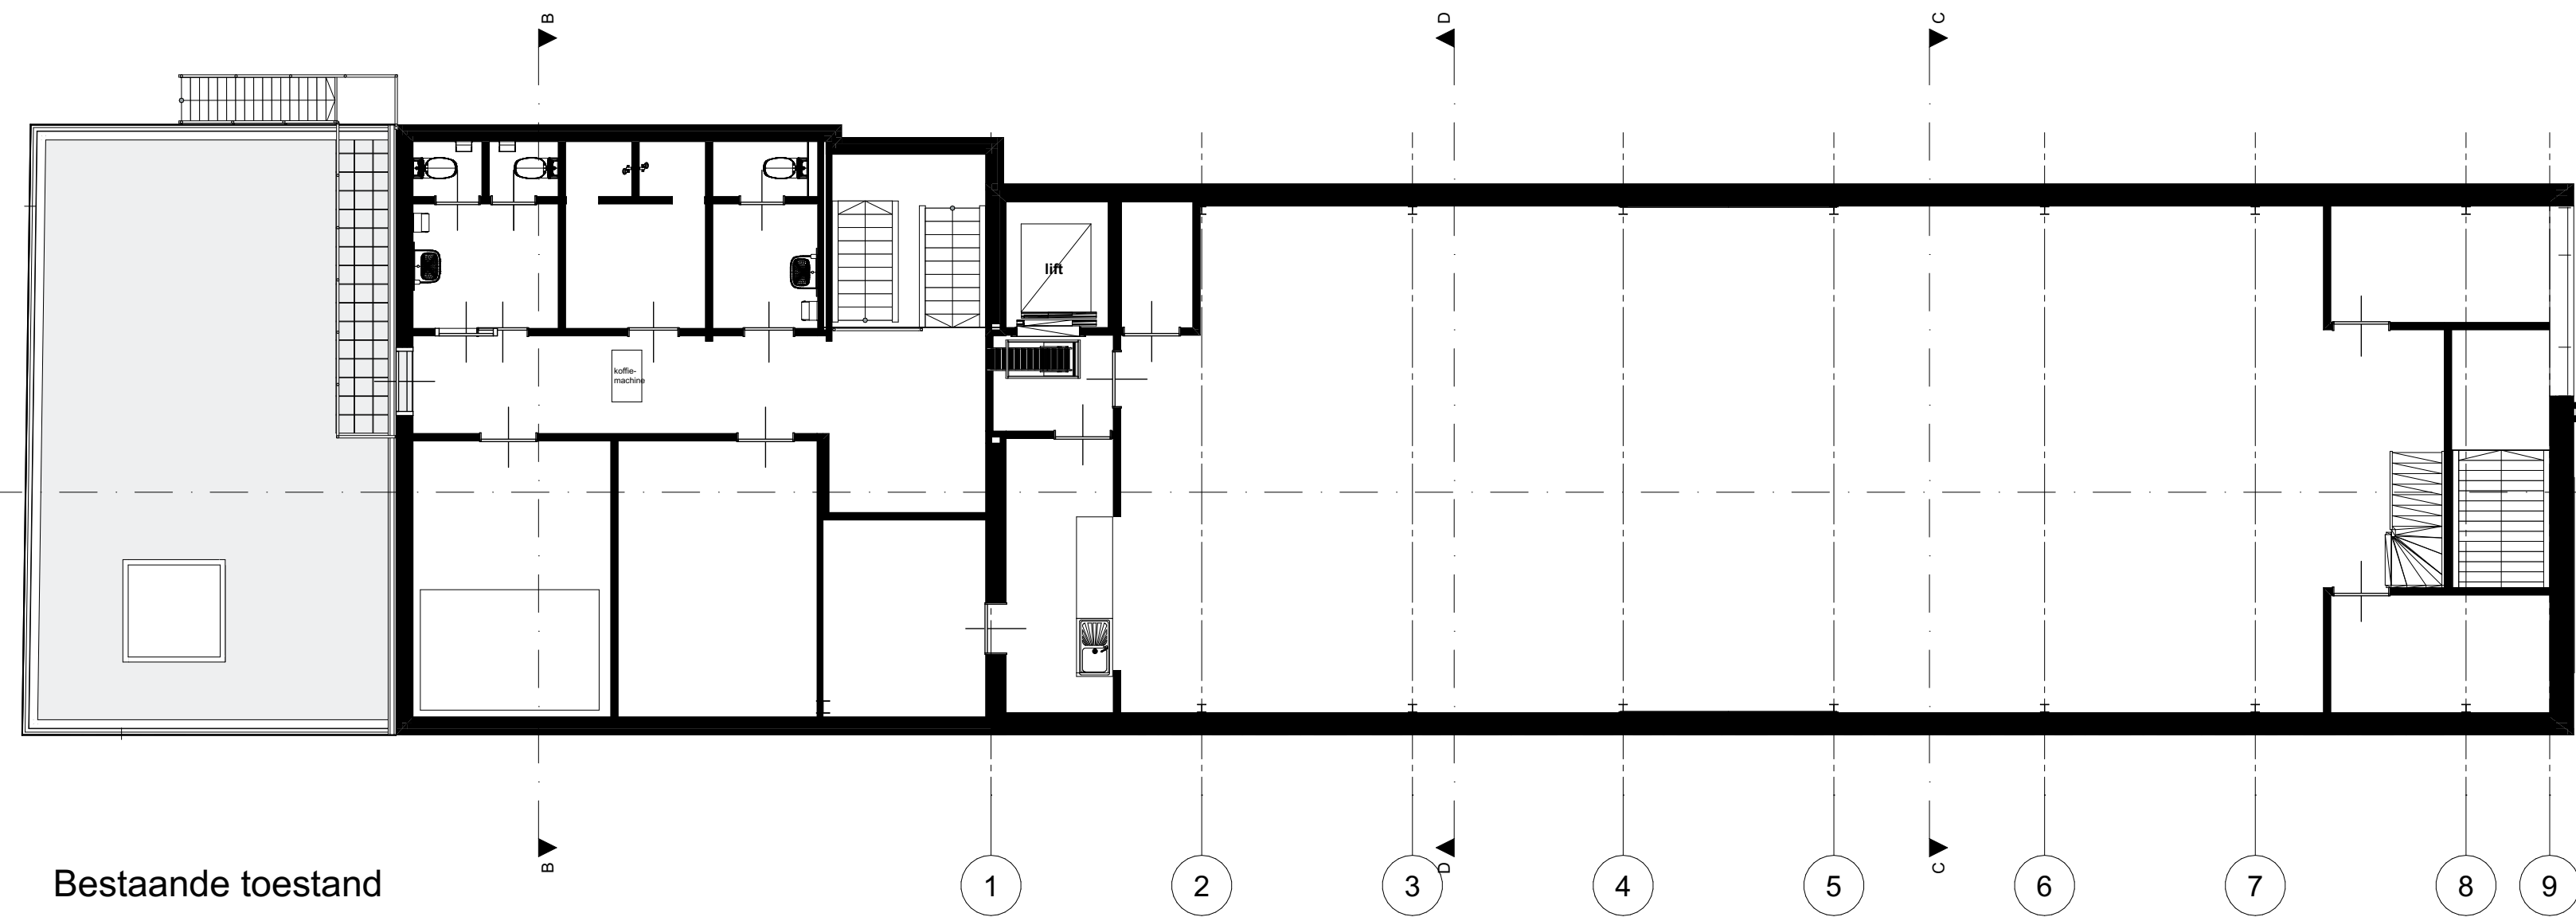


Bestaande toestand

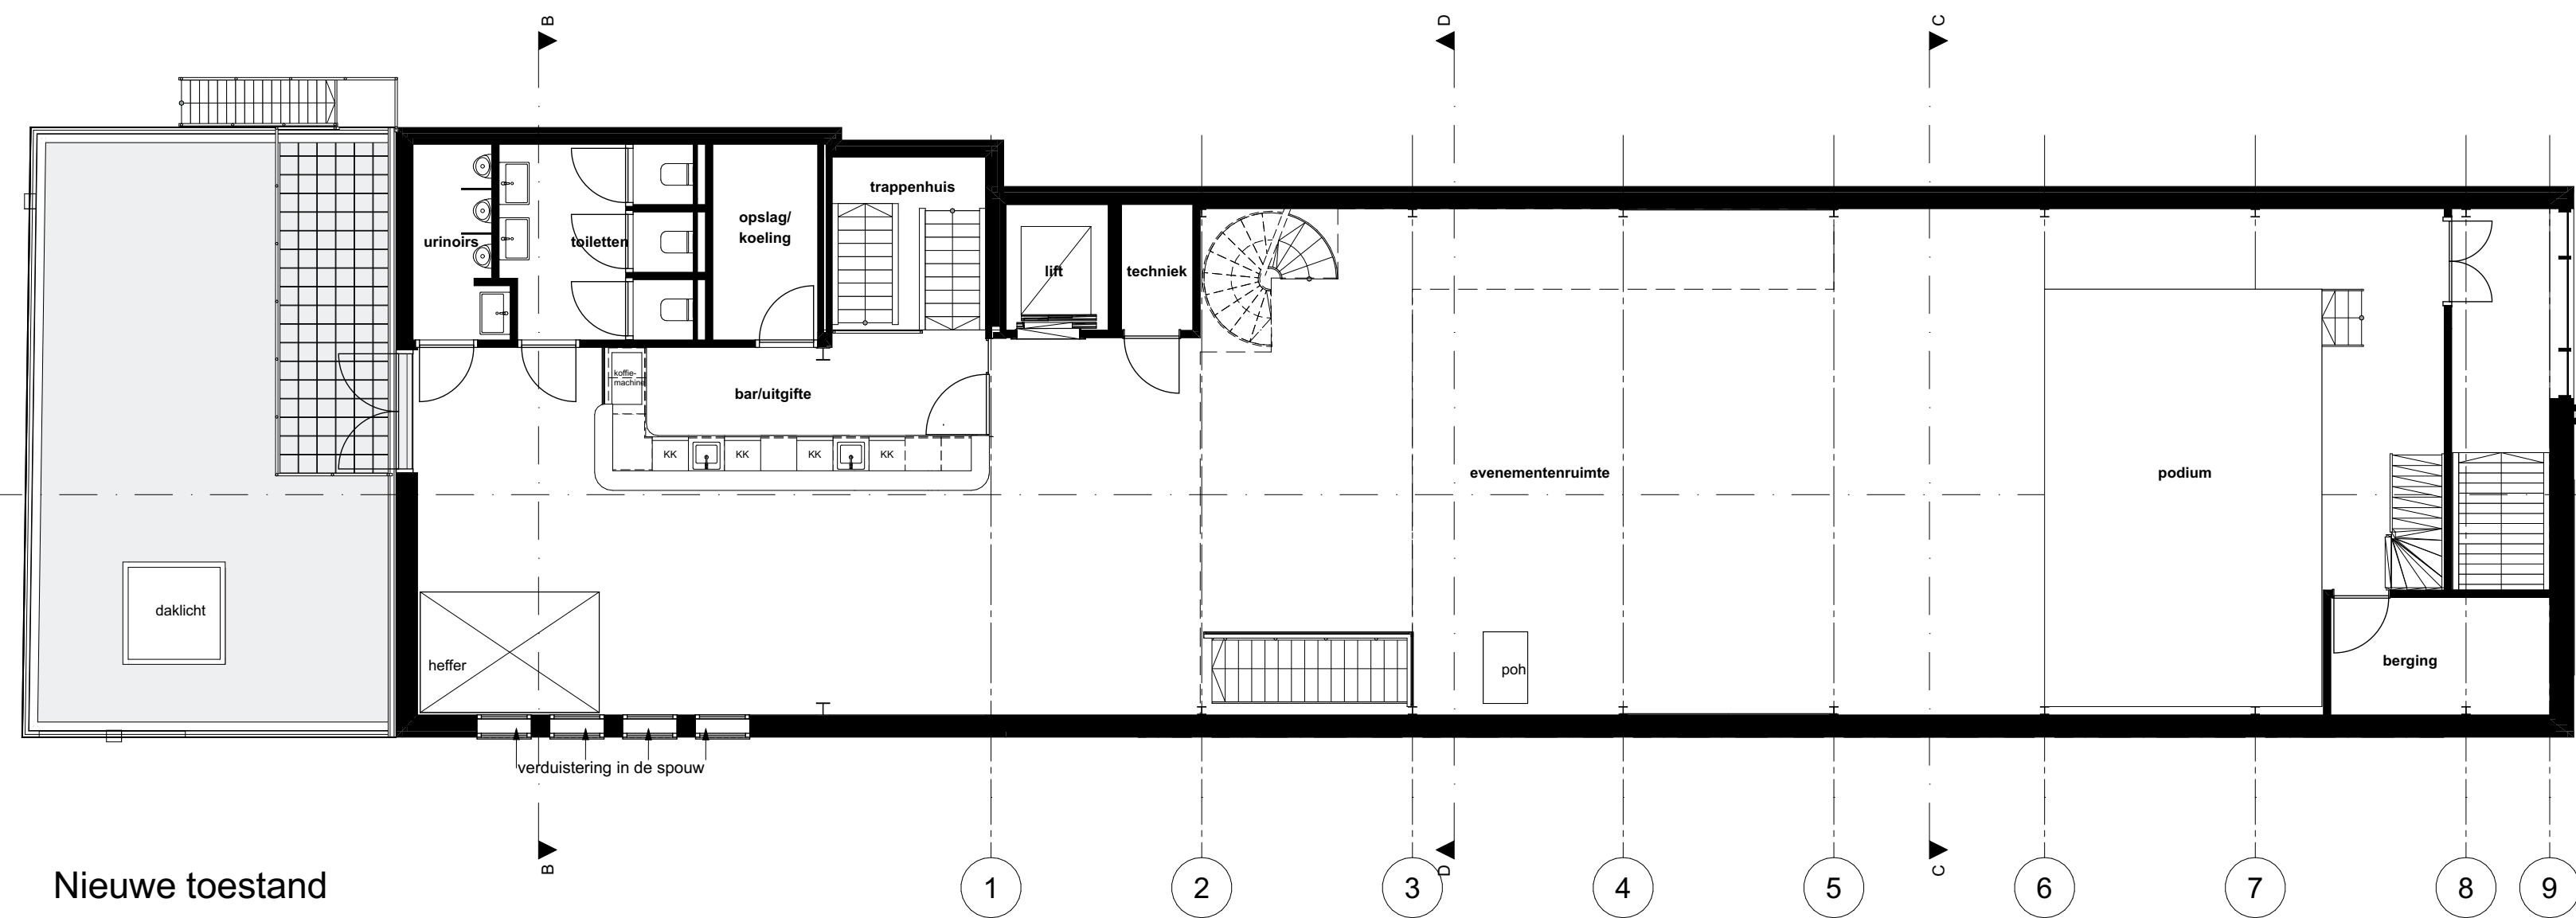

Nieuwe toestand

1e verdieping

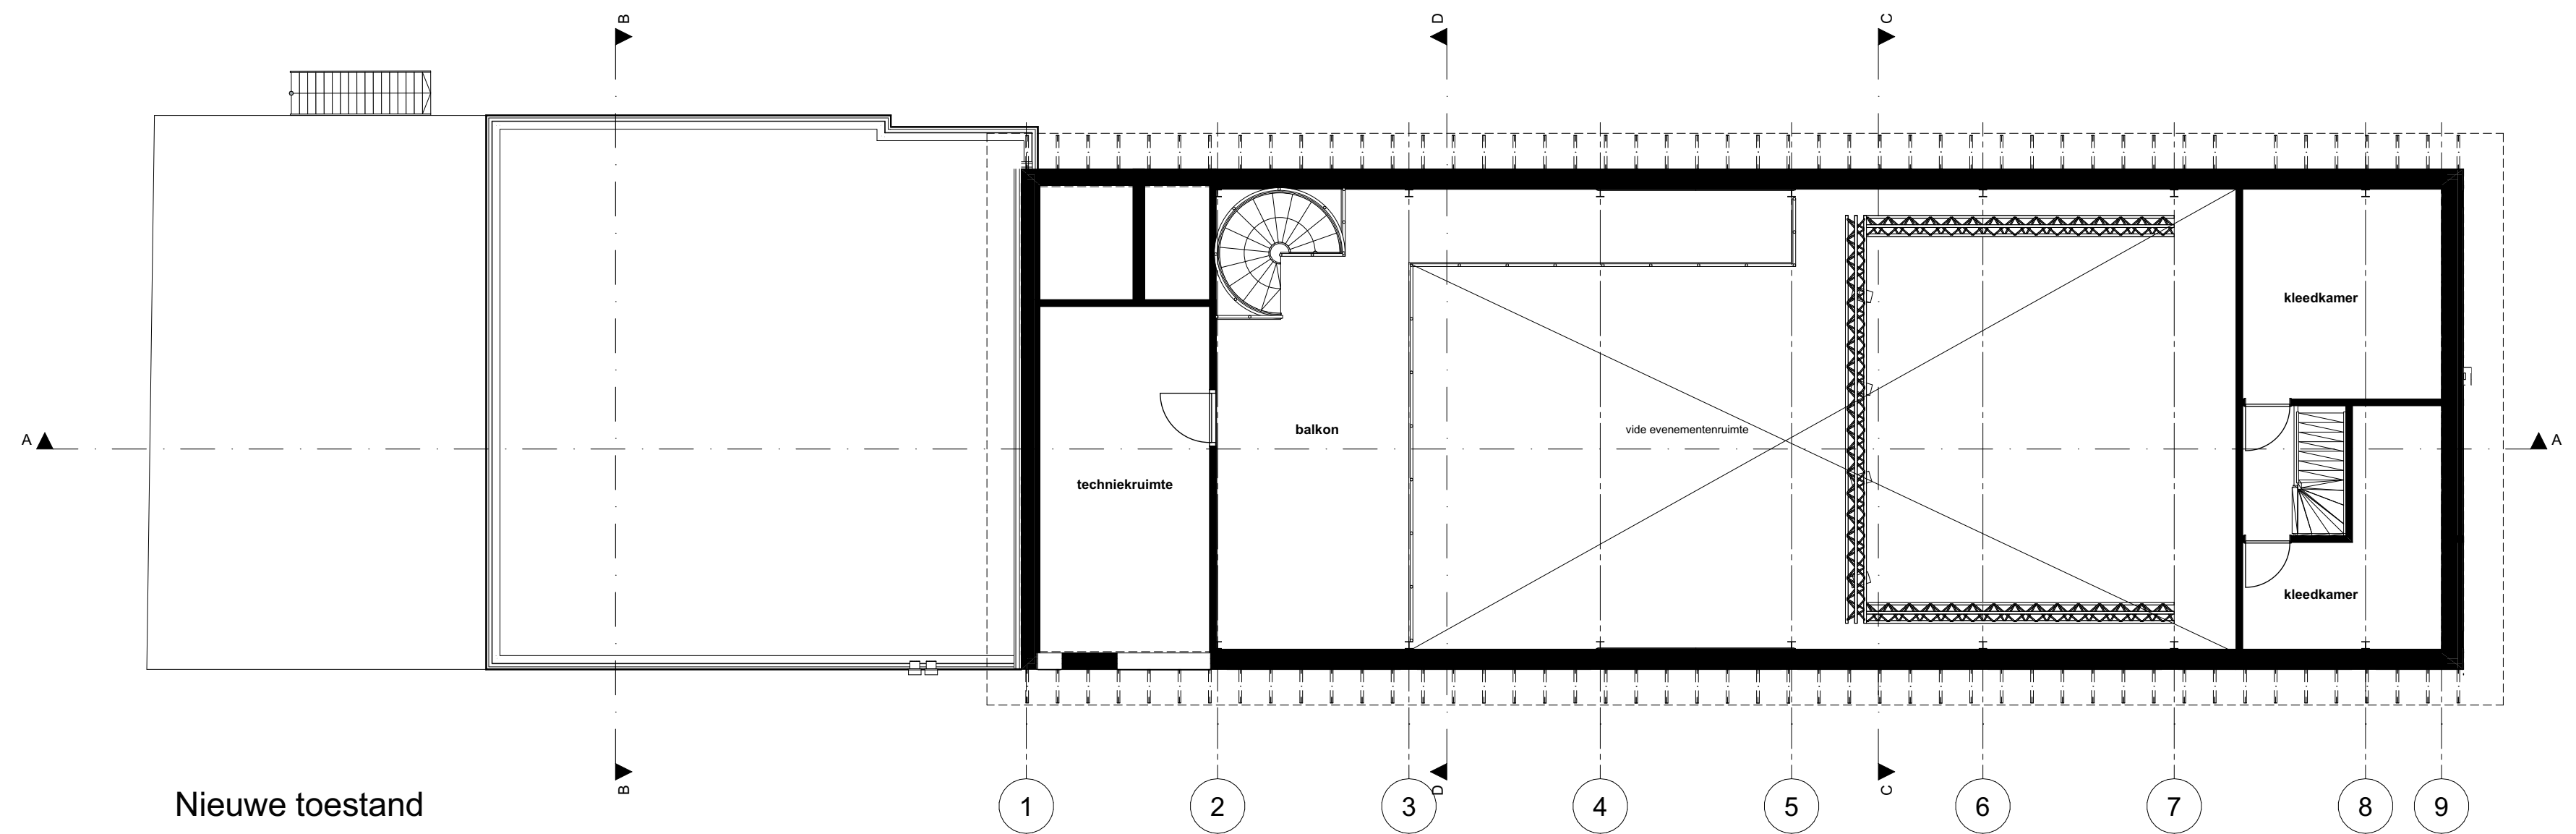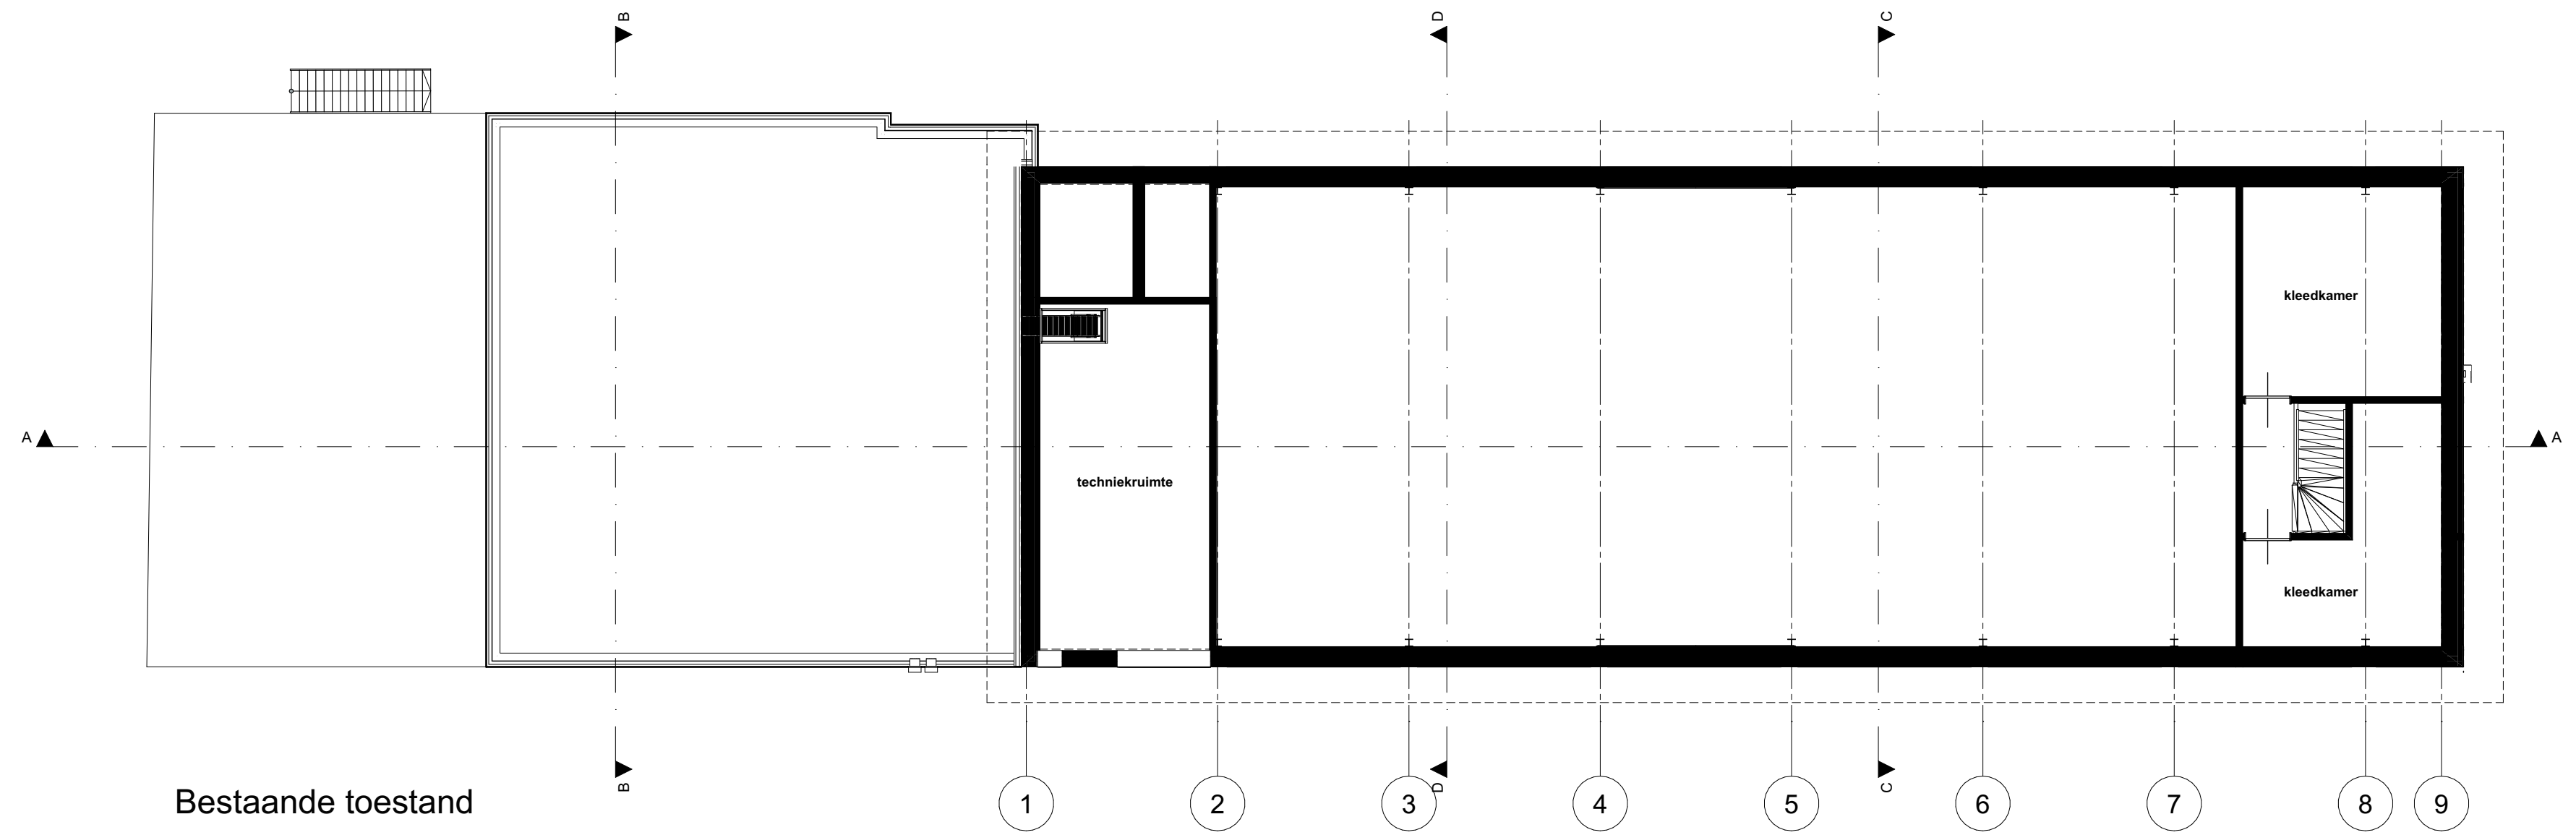

2e verdieping