



## HUIDIGE SITUATIE & OPGAVE

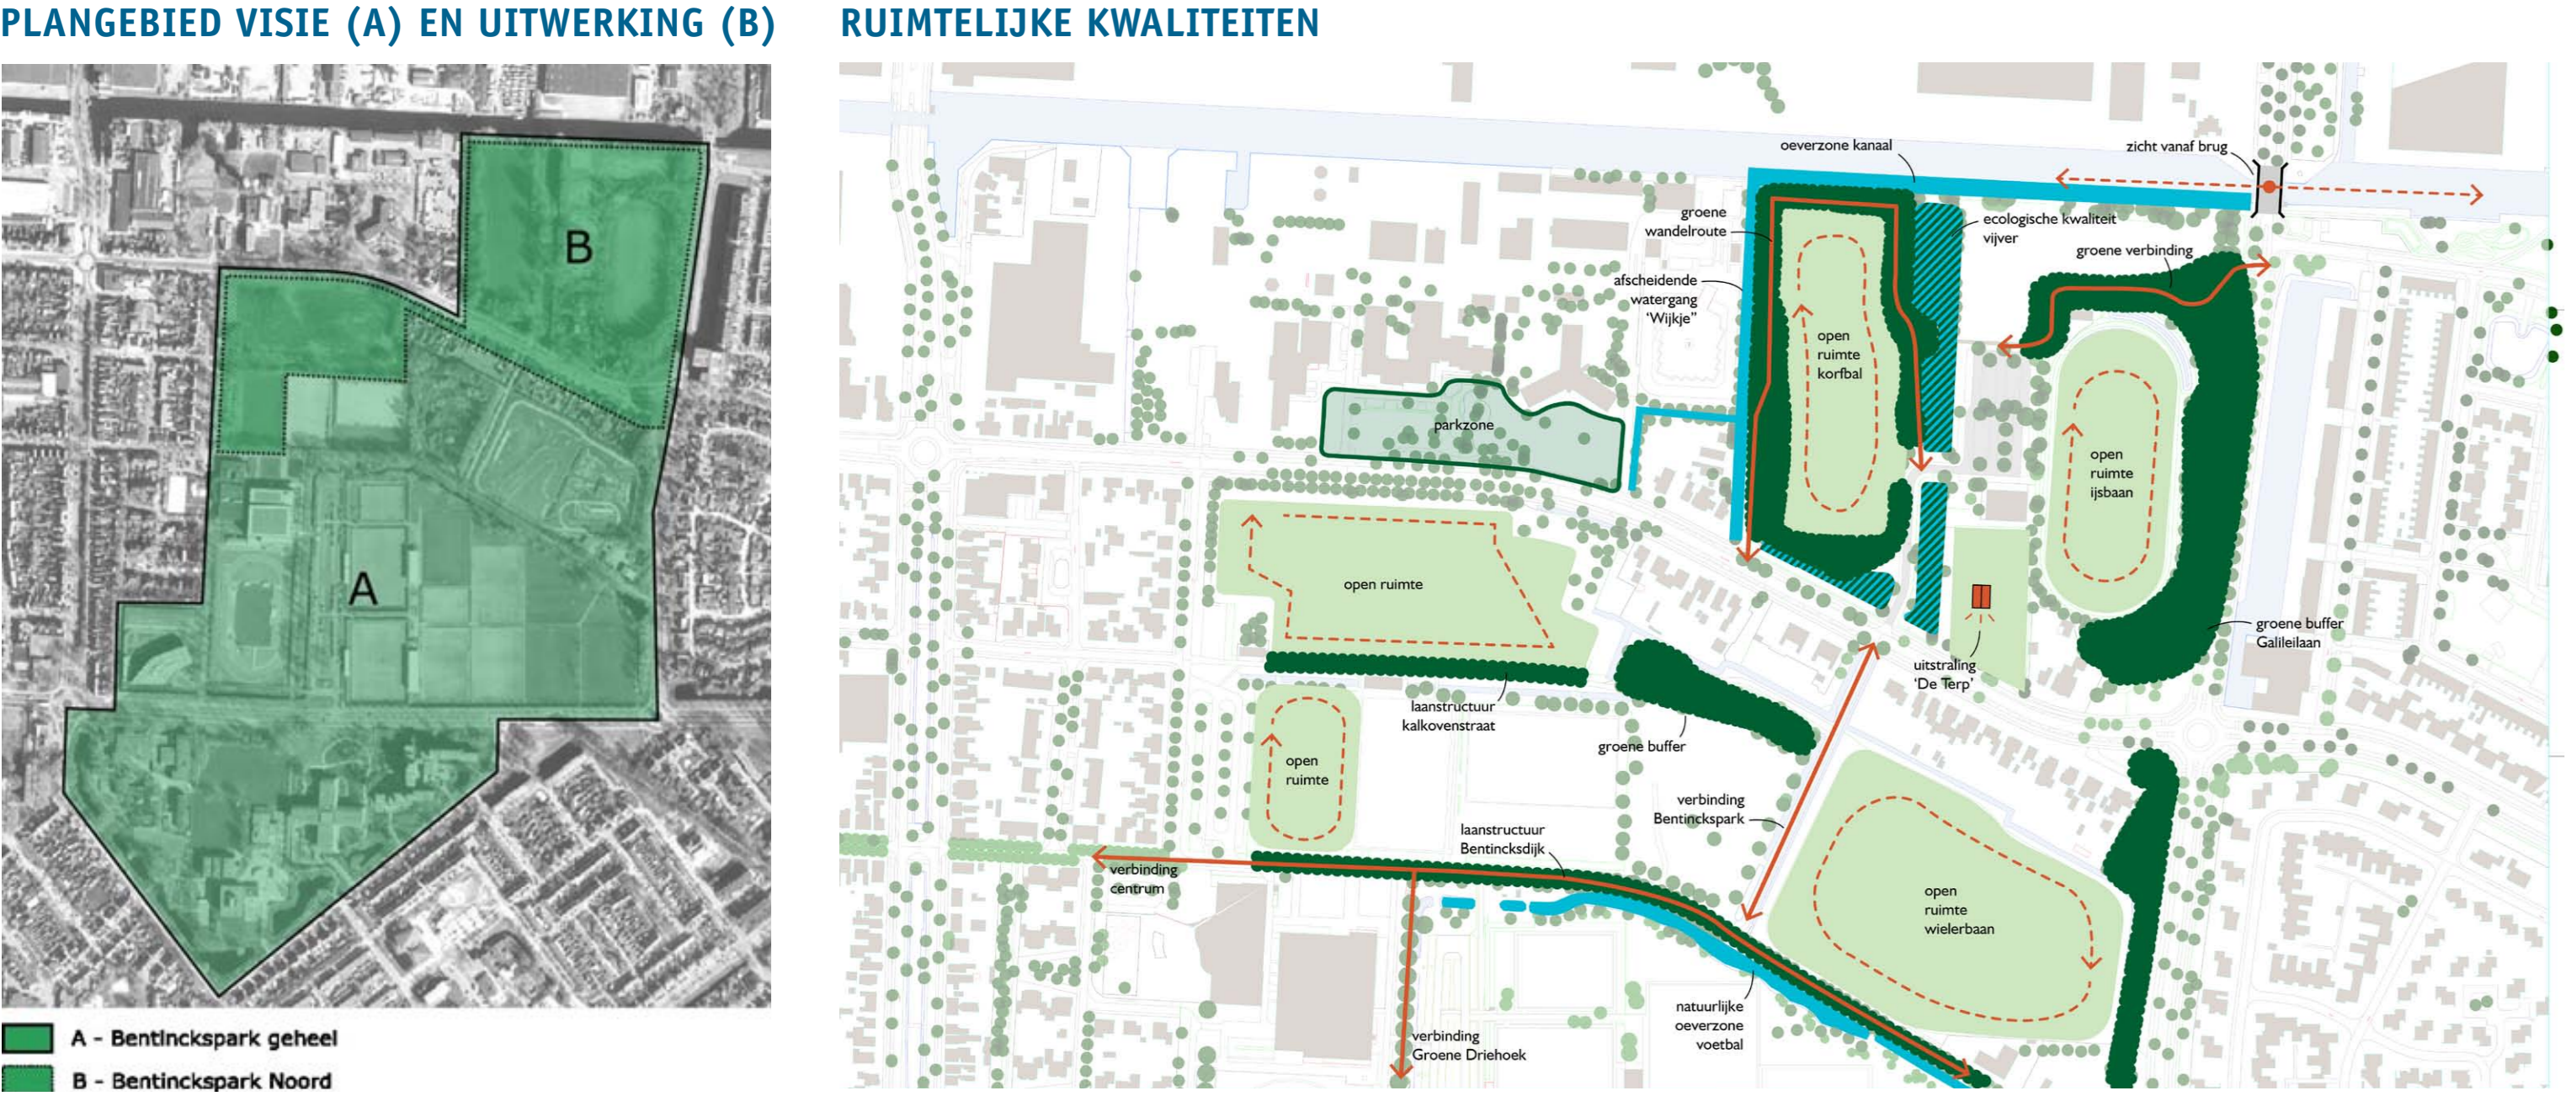

## RUIMTEBESLAG PROGRAMMA VAN EISEN

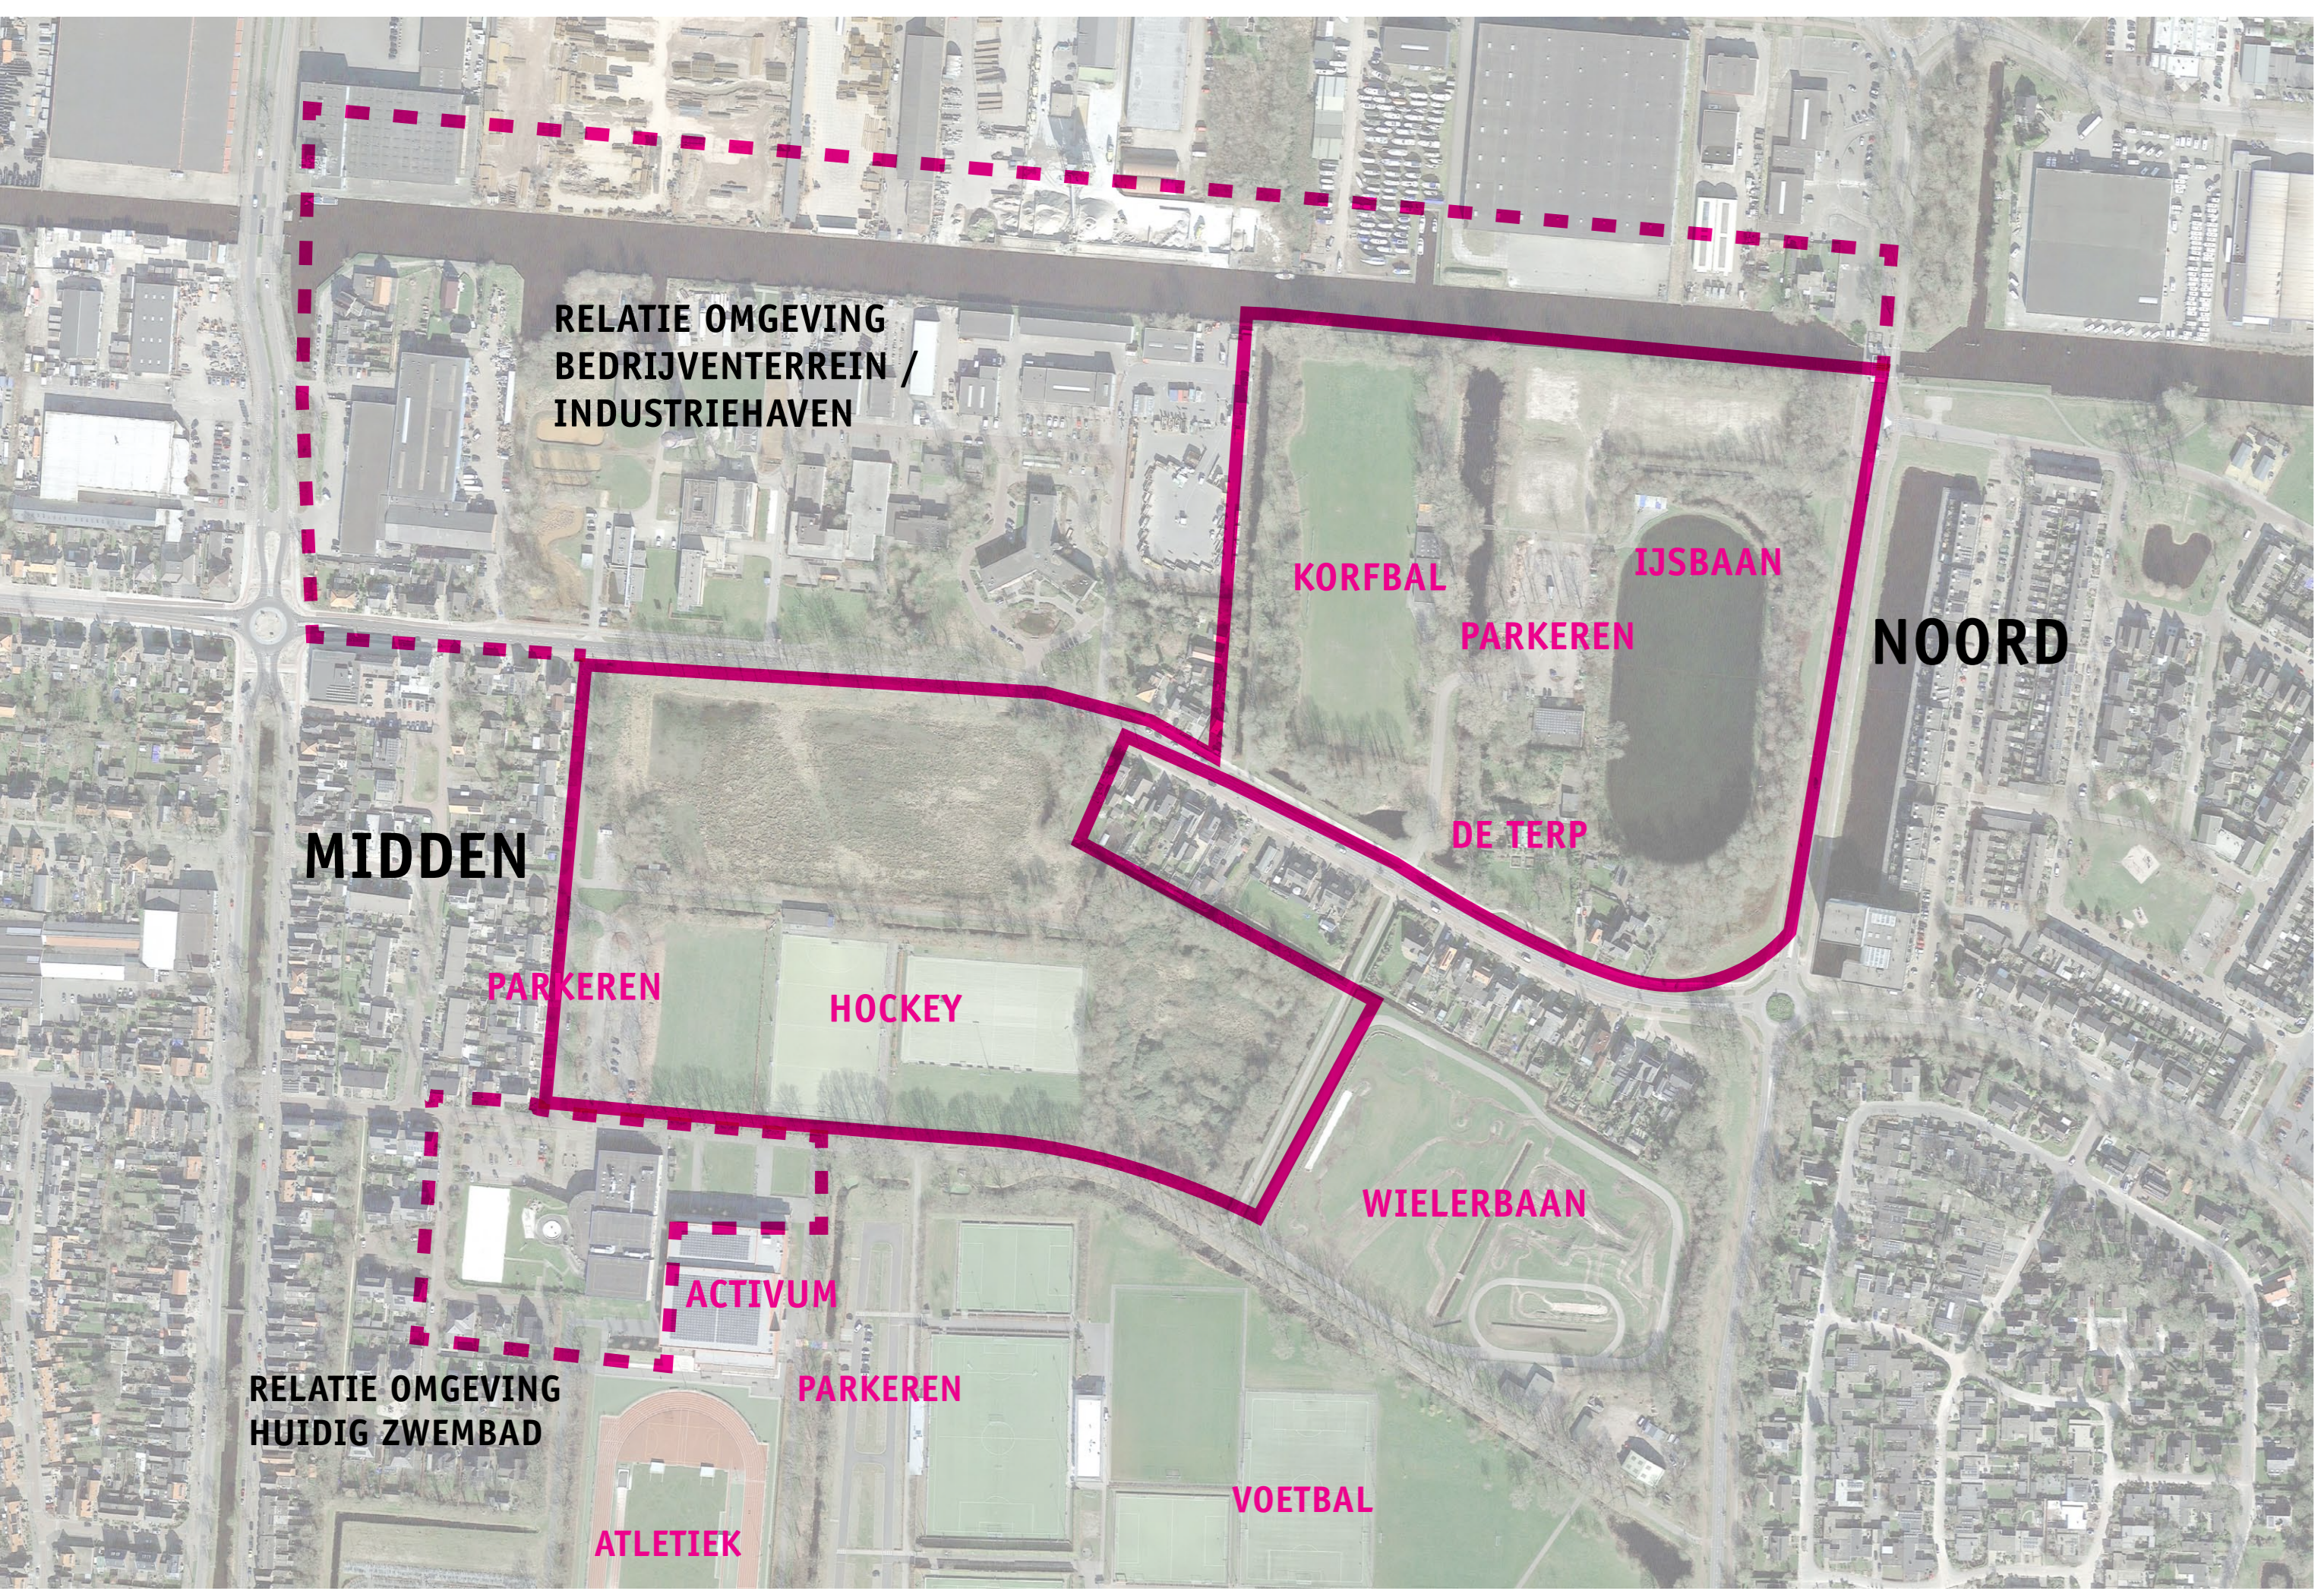


## VARIANT 1: SPORT- & STADSPARK BENTINCKSPARK



Deze afbeelding betreft een mogelijke invulling van het gebied en is nader uit te werken



## VERKEER EN PARKEREN 3D IMPRESSIE VOLUMES BENTINCKSPARK NOORD

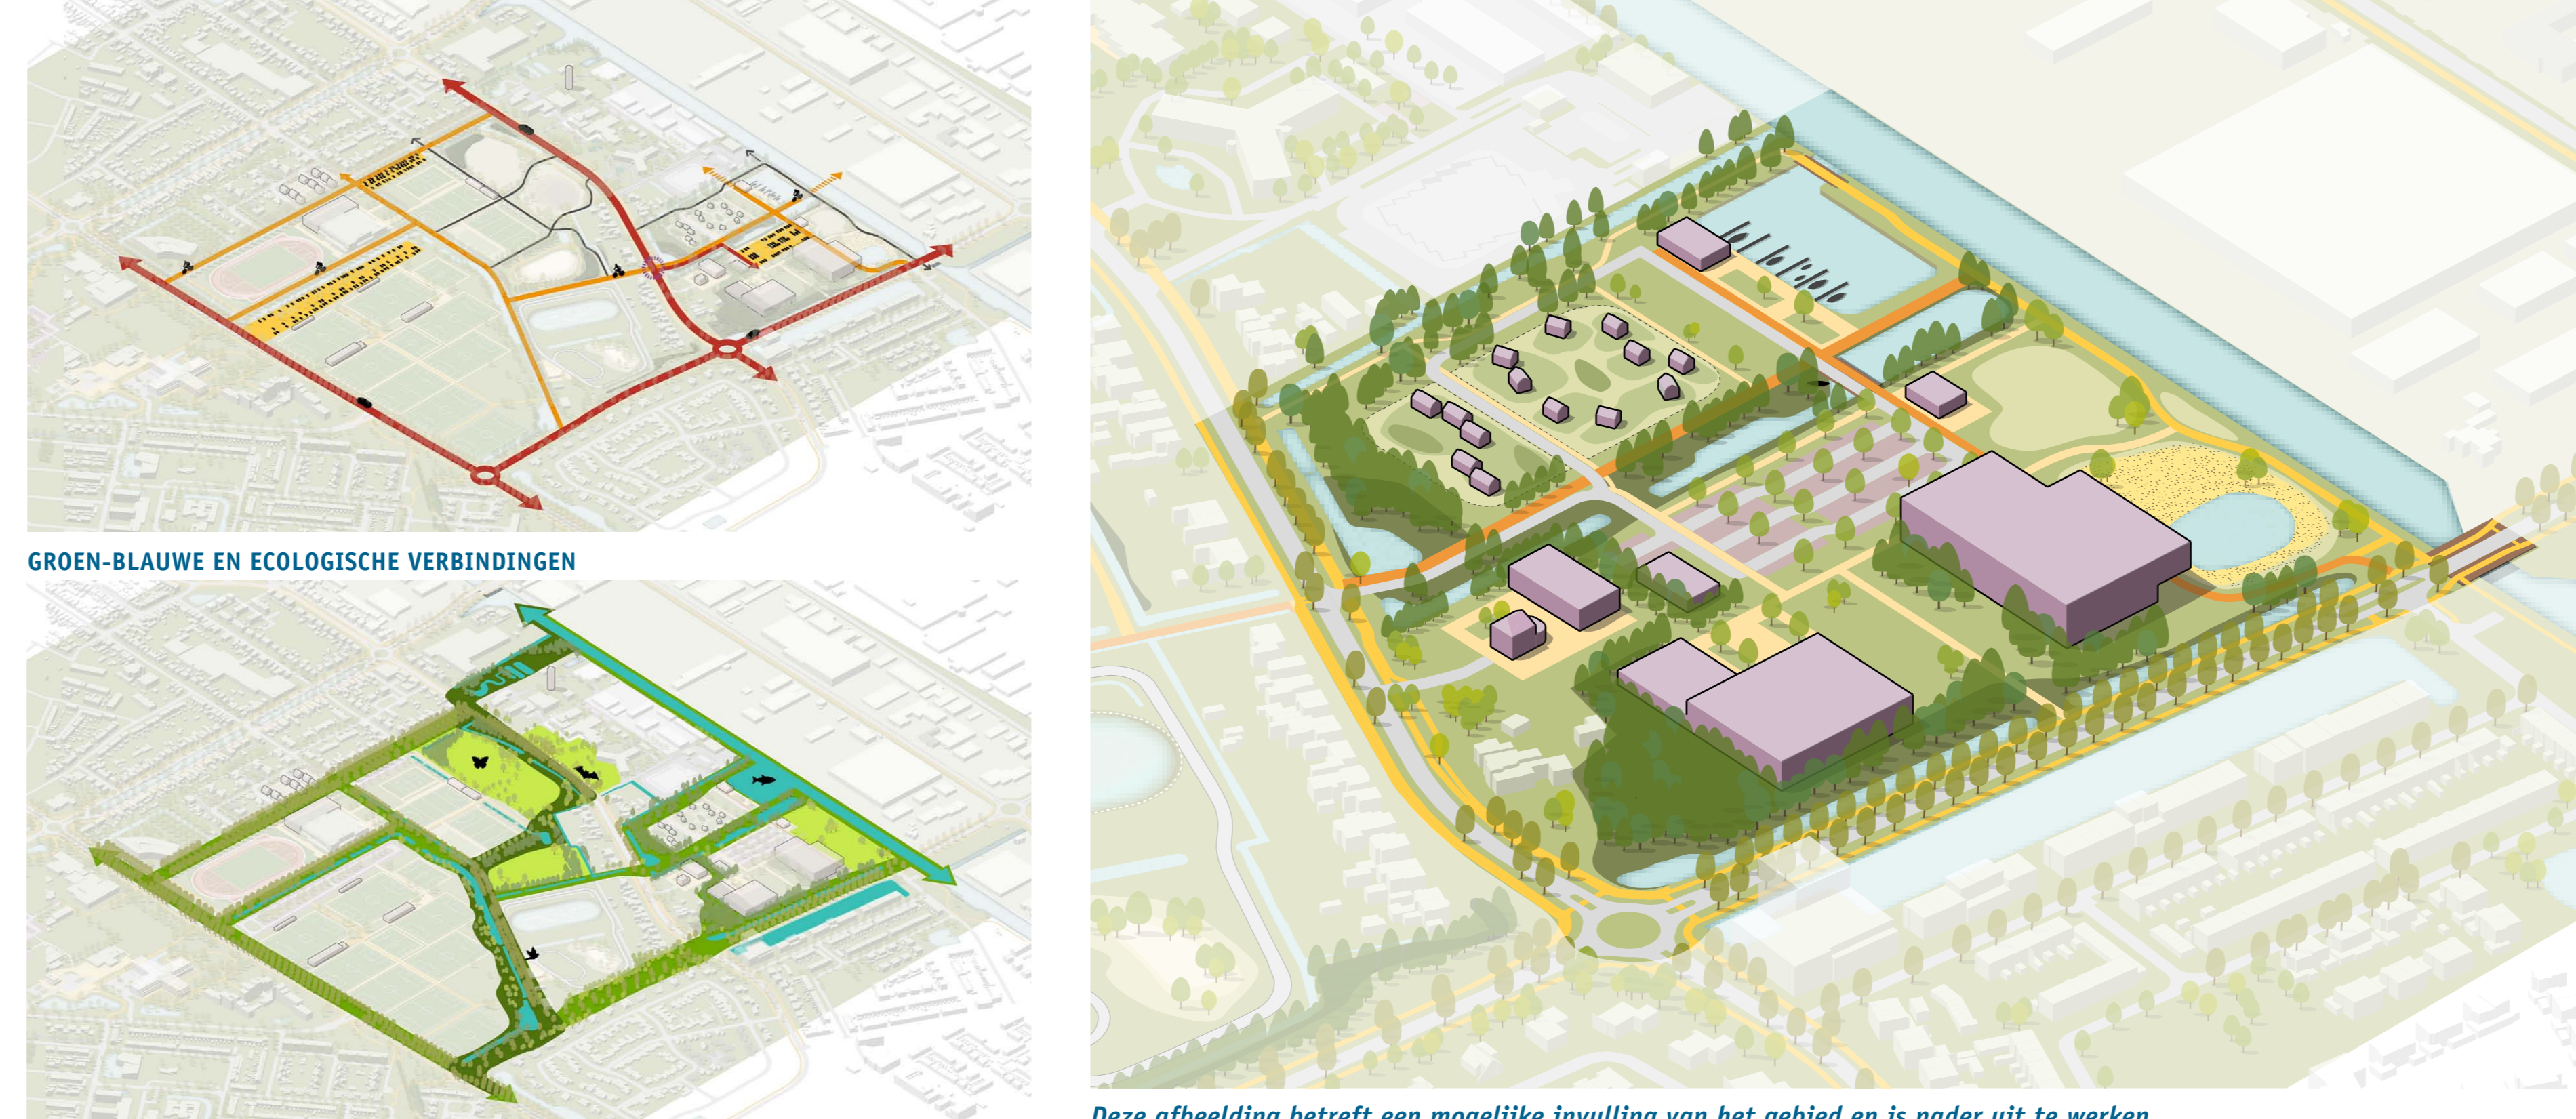

Deze afbeelding betreft een mogelijke invulling van het gebied en is nader uit te werken


## VARIANT 2: ONTWIKKELING SPORTPARK EN KANAALZONE



Deze afbeelding betreft een mogelijke invulling van het gebied en is nader uit te werken



## VERKEER EN PARKEREN 3D IMPRESSIE VOLUMES BENTINCKSPARK NOORD

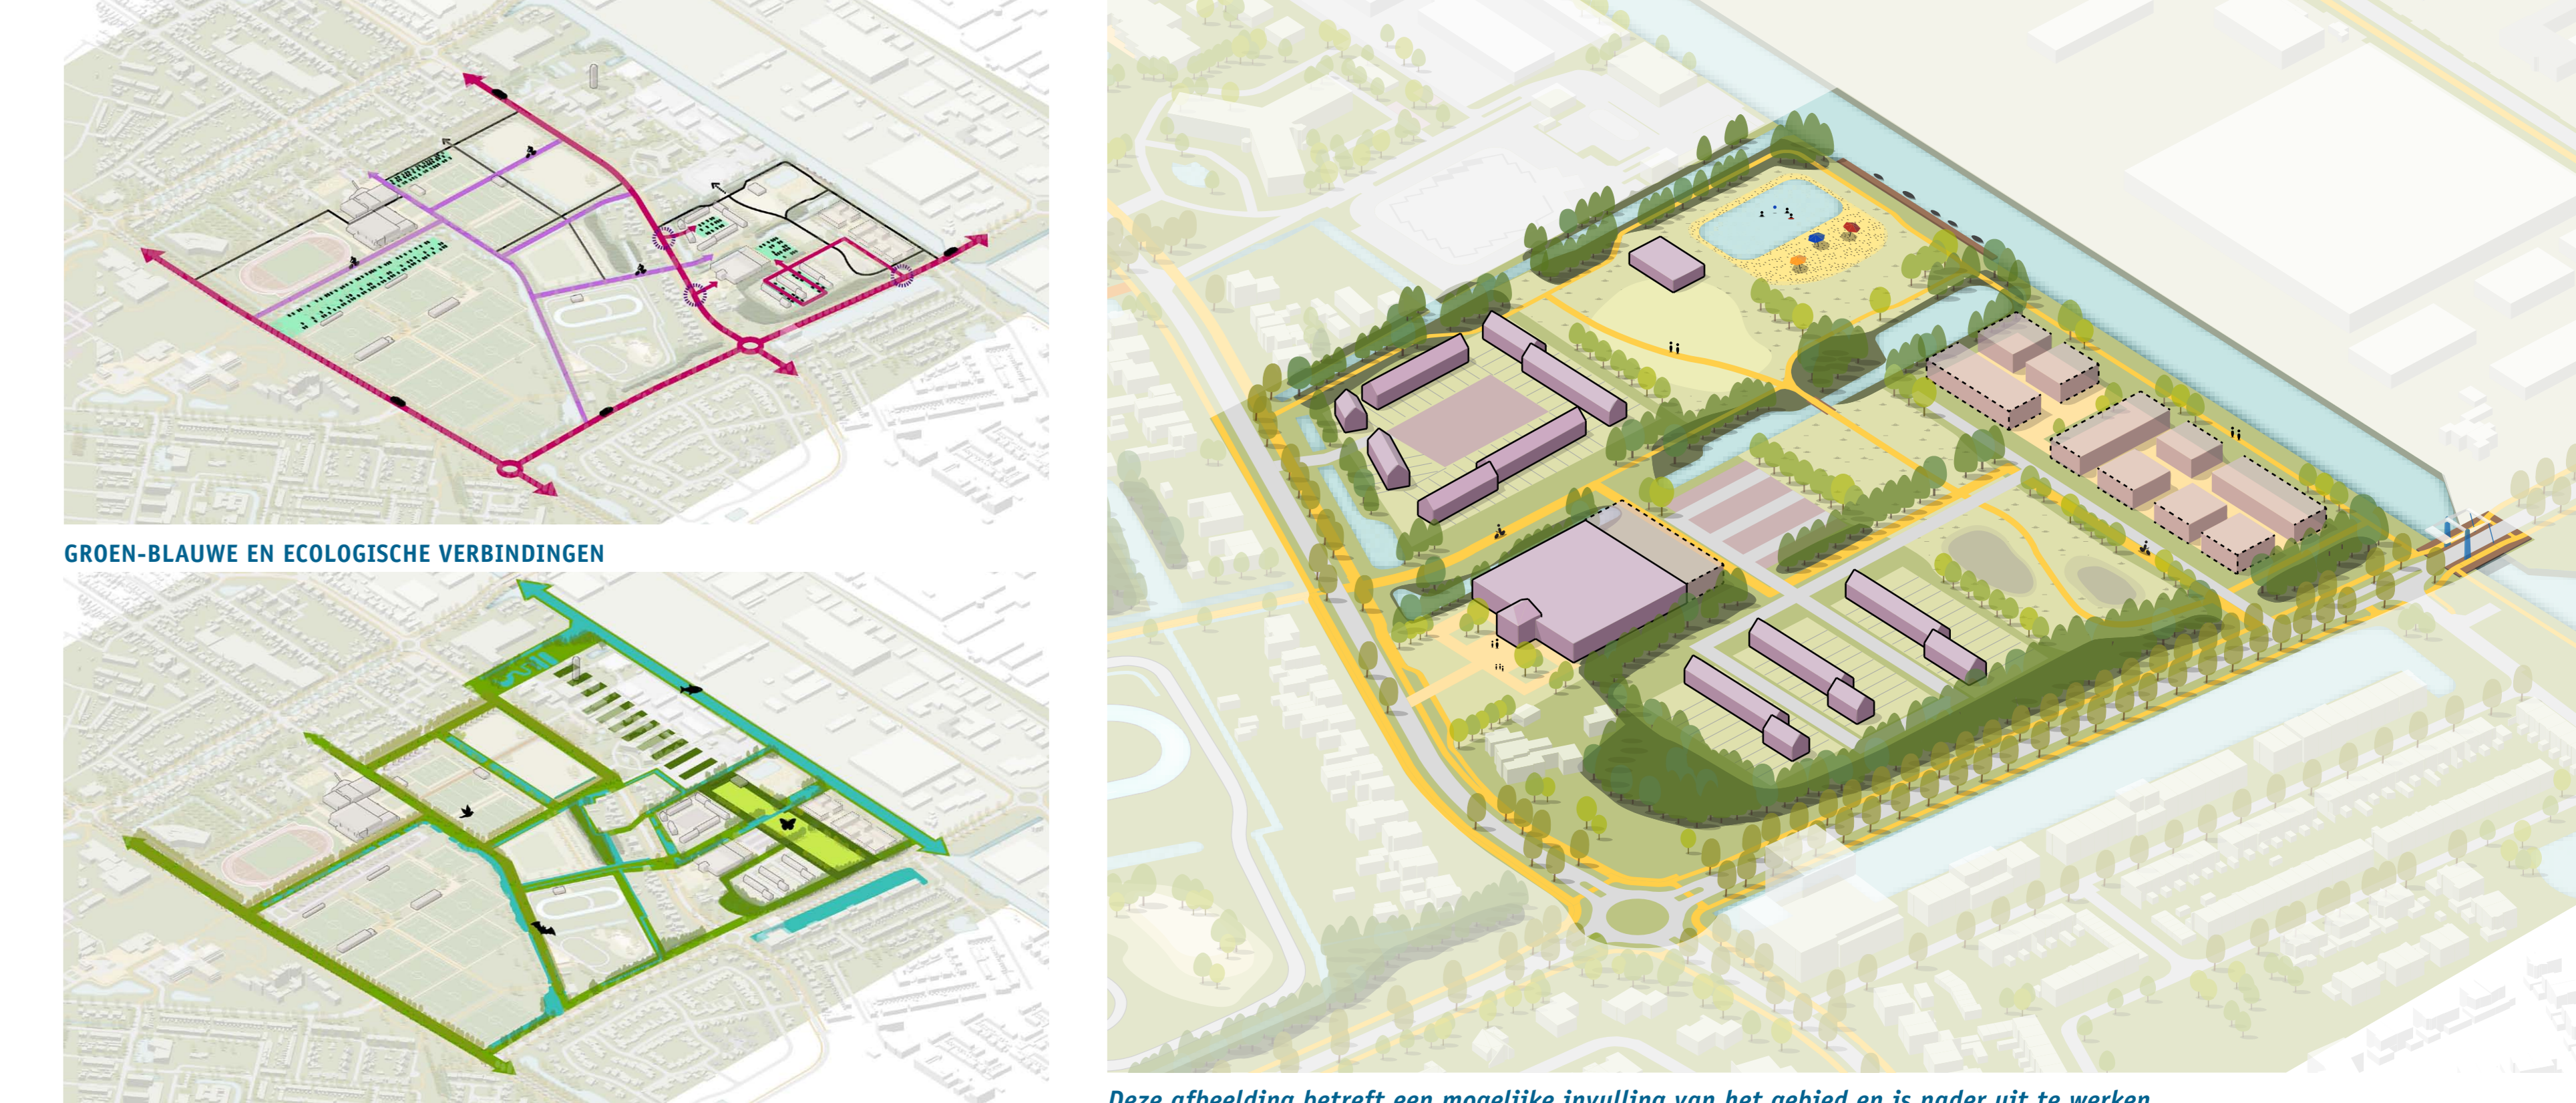

Deze afbeelding betreft een mogelijke invulling van het gebied en is nader uit te werken