


# Verkaveling Prins Mauritsplein

Concept-ontwerp dd 17-09-2013 JK

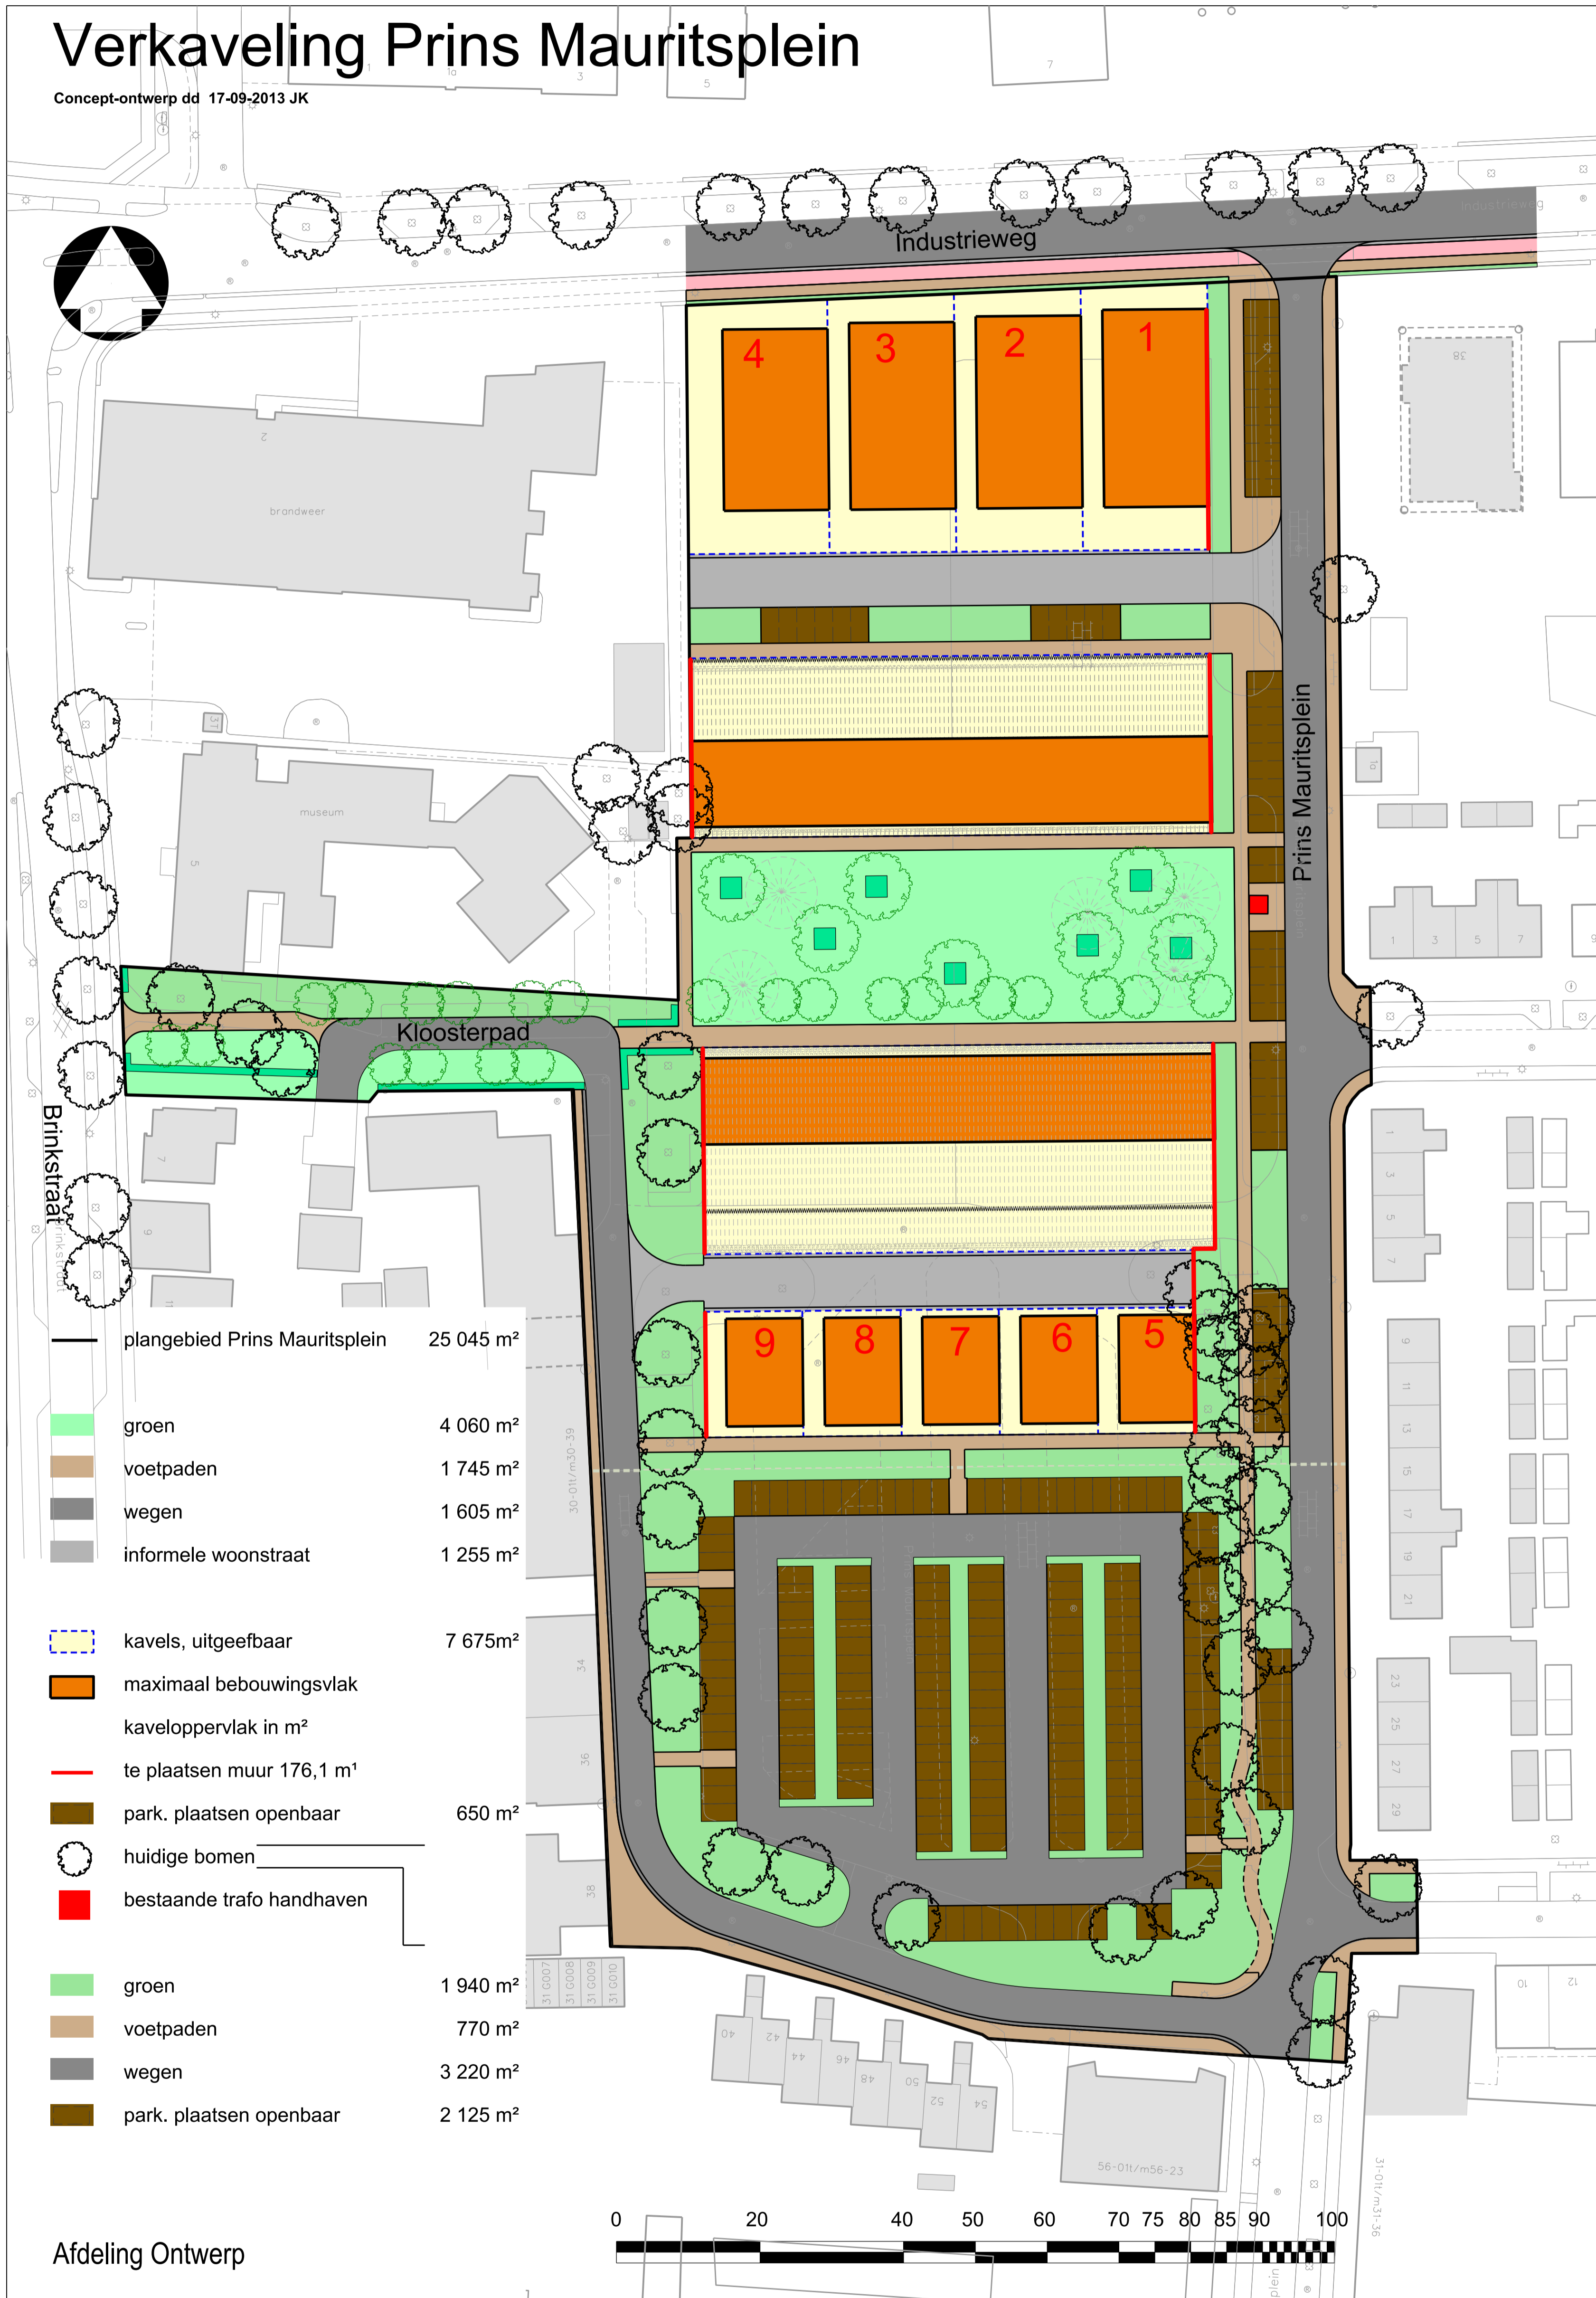

—	plangebied Prins Mauritsplein	25 045 m <sup>2</sup>
■	groen	4 060 m <sup>2</sup>
■	voetpaden	1 745 m <sup>2</sup>
■	wegen	1 605 m <sup>2</sup>
■	informele woonstraat	1 255 m <sup>2</sup>
□	kavels, uitgeefbaar	7 675 m <sup>2</sup>
■	maximaal bebouwingsvlak	
—	kaveloppervlak in m <sup>2</sup>	
—	te plaatsen muur 176,1 m <sup>1</sup>	
■	park, plaatsen openbaar	650 m <sup>2</sup>
○	huidige bomen	
■	bestaande trafo handhaven	
■	groen	1 940 m <sup>2</sup>
■	voetpaden	770 m <sup>2</sup>
■	wegen	3 220 m <sup>2</sup>
■	park, plaatsen openbaar	2 125 m <sup>2</sup>

Afdeling Ontwerp

