



SITUATIE A

schaal 1 : 1000

GENDA

bestaande situatie

- bestaande bebouwing
- 51 huisnummer
- 3185 kadastrale grens met perceelnummer
- 1.18 bestaande hoogte
- ⊗ bestaande boom
- ⊕ bestaande lichtmast
- et bestaande elektrikast
- (gas) bestaande gasput
- + bestaand bos

nieuwe situatie


- duiker
- bebouwingsvlakgrens
- perceelsgrens
- bestemmingsplangrens
- begrenzing pingo (bestemmingsplan)
- bestemming: pingo-ruine (bestemmingsplan)
- bestemming: bedrijfsdoeleinden (bestemmingsplan)
- bestemming: groenvoorzieningen (bestemmingsplan)
- bestemming: bos (bestemmingsplan)
- bestemming: verkeersdoeleinden (bestemmingsplan)
- aanbrengen asfalt
- aanbrengen beton
- ecologische verbindingszone
- nutstracé
- boom
- werkgrens

bestaande kabels en leidingen

- buisleiding gevaarlijke inhoud
- datatransport
- laagspanning
- middenspanning
- riool onder druk
- waterleiding
- bestaande lichtmast (KLIC)

uren in meters en materiaalmaten in millimeters, tenzij anders vermeld.
materiaalmaten in meters t.o.v. N.A.P.

UG EURSBUREAU	3	EGr	RWij	Aanpassing invulling in ecologische zone + toevoeging zuidelijk toekomstig deel	23-01-	
	2	EGr	RWij	Aanpassing grondwal nabij gasleiding en nutsstrook westzijde plangebied	12-12-	
	0	EGr	RWij	Eerste uitgave	13-10-	
		Wijz.	Get.	Gec.	Omschrijving	Datum
Project:						
Bouw- en woonrijp maken bedrijventerrein Riegmeer Hoogeveen						
Opdrachtgever:						
Gemeente De Wolden - Hoogeveen						
Onderdeel:						
elaan 8 TA LEEK						Projec
is 136 CLEEK						Teken



bestaande situatie

- bestaande bebouwing
- 51 huisnummer
- 3185 kadastrale grens met perceelnummer
- 1.18 bestaande hoogte
- bestaande boom
- bestaande lichtmast
- bestaande elektrikast
- bestaande gasput
- bestaand bos

uw situatie

- duiker
- bebouwingsvlakgrens
- perceelsgrens
- bestemmingsplangrens
- begrenzing pingo (bestemmingsplan)
- bestemming: pingo-ruine (bestemmingsplan)
- bestemming: bedrijfsdoeleinden (bestemmingsplan)
- bestemming: groenvoorzieningen (bestemmingsplan)
- bestemming: bos (bestemmingsplan)
- bestemming: verkeersdoeleinden (bestemmingsplan)
- aanbrengen asfalt
- aanbrengen beton
- ecologische verbindingsszone
- nutstracé
- boom
- werkgrens

bestaande kabels en leidingen

- buisleiding gevaarlijke inhoud
- datatransport
- laagspanning
- middenspanning
- riool onder druk
- waterleiding
- bestaande lichtmast (KLIC)

10	20	30	40m	
aal 1:1000				
dalen in meters en materiaalmaten in millimeters, tenzij anders vermeld. eilmaten in meters t.o.v. N.A.P.				
3	EGr	RWij	Aanpassing invulling in ecologische zone + toevoeging zuidelijk toekomstig deel	23-01-2023
2	EGr	RWij	Aanpassing grondwal nabij gasleiding en nultssstrook westzijde plangebied	12-12-2022
0	EGr	RWij	Eerste uitgave	13-10-2022
Wijz.	Gef.	Gec.	Omschrijving	Datum
Project:				Projectnummer: 21301
Bouw- en woonrijp maken bedrijventerrein Riegmeer				Tekeningnummer: 03-0
Hoogeveen				Schaal: 1:1000
				Formaat: 841x
Opdrachtgever:				Blad: 02 van 02
Gemeente De Wolden - Hoogeveen				
				DEFINITIEF
Onderdeel:				
Situatie - Grondexploitatie				